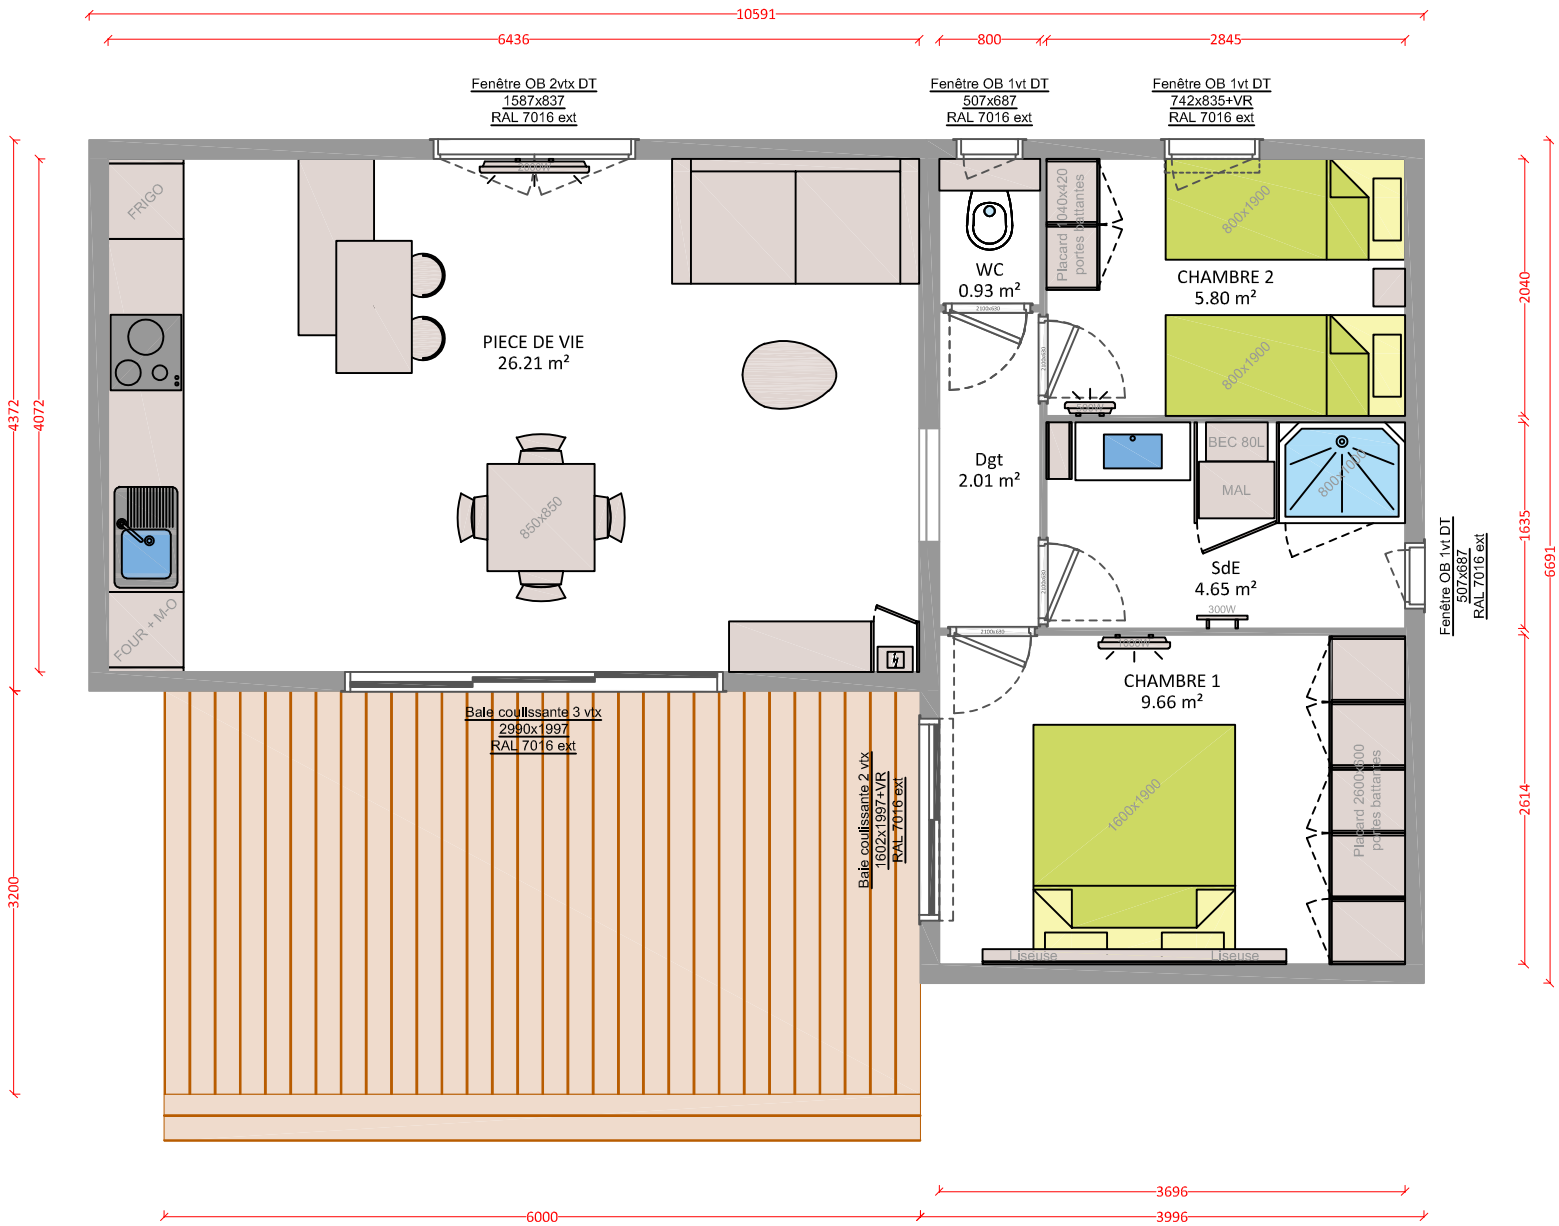

LOGIS DE MONTAIGU
créateur de chalets en bois

Chalet : **KUBIO 51 TG - 2 CHAMBRES / 1 SDE**

Client :

Adresse :

Equipement selon devis et descriptif

Plan N° **KUBIO_TG_2022.dwg**

Domaine:

Dessinateur: Nicolas ROUSSEAU — Echelle: **1/60**

Date: **22/12/2021** — Chargé d'affaire: Jean-Michel BERNARD — SHOB: **56m²** — SHAB: **49m²**

Ce document est la propriété exclusive de la société "JLP CONCEPT" et ne saurait être utilisé ,reproduit ,représenté ,transmis ou divulgué sans son accord préalable et explicite.